
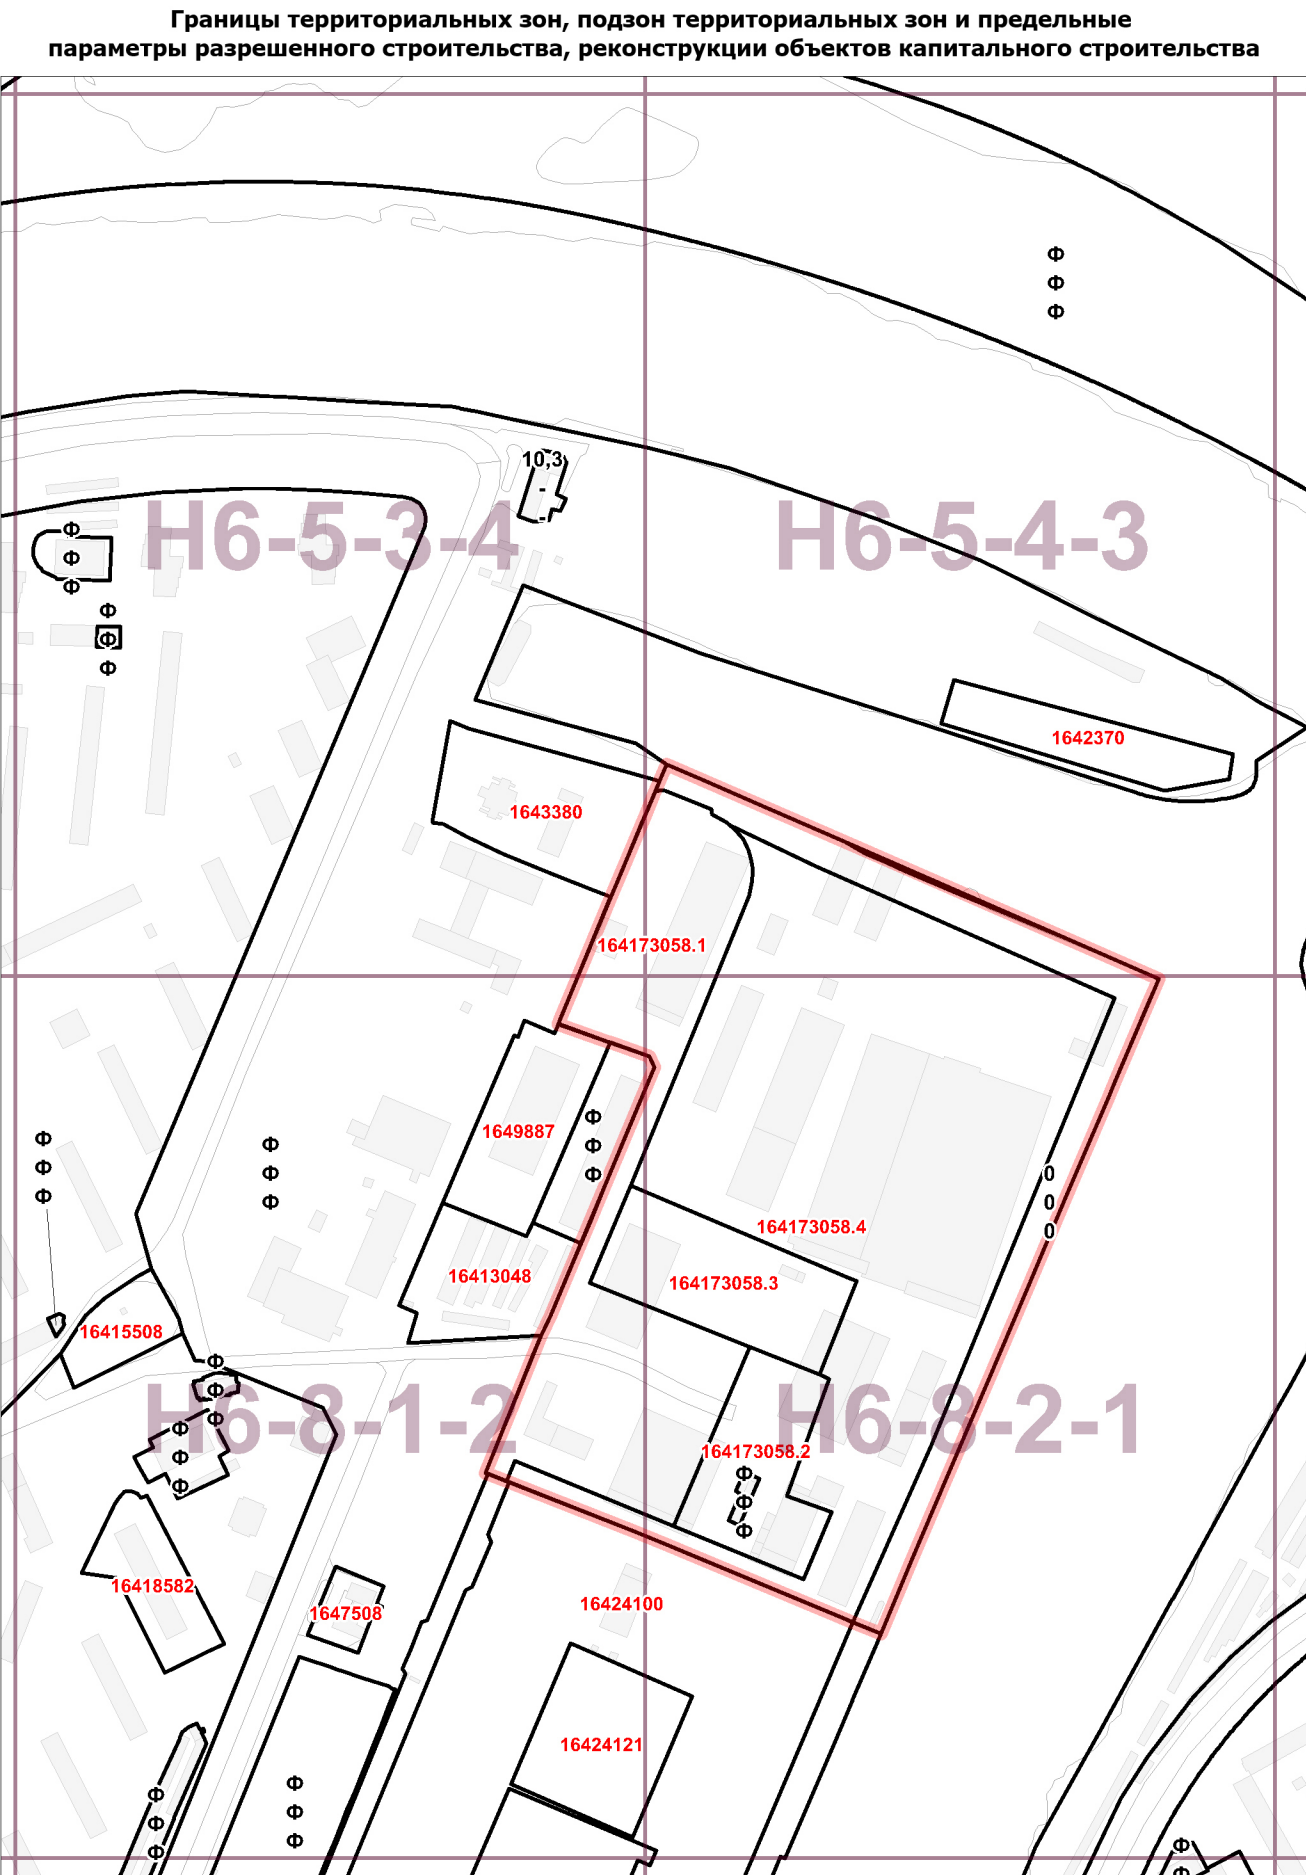


ПРЕДЛОЖЕНИЯ ПО ВНЕСЕНИЮ ИЗМЕНЕНИЙ В ПРАВИЛА ЗЕМЛЕПОЛЬЗОВАНИЯ И ЗАСТРОЙКИ ГОРОДА МОСКВЫ  
ЮЖНЫЙ АДМИНИСТРАТИВНЫЙ ОКРУГ ГОРОДА МОСКВЫ  
В отношении территории по адресу:ул. Речников, вл. 7, стр. 1, 1А, 4, 5, 7, 11, 12, 14, 15, 17, 19, 21, 22, 27, 28 (ЮАО)

КАРТЫ ГРАДОСТРОИТЕЛЬНОГО ЗОНИРОВАНИЯ

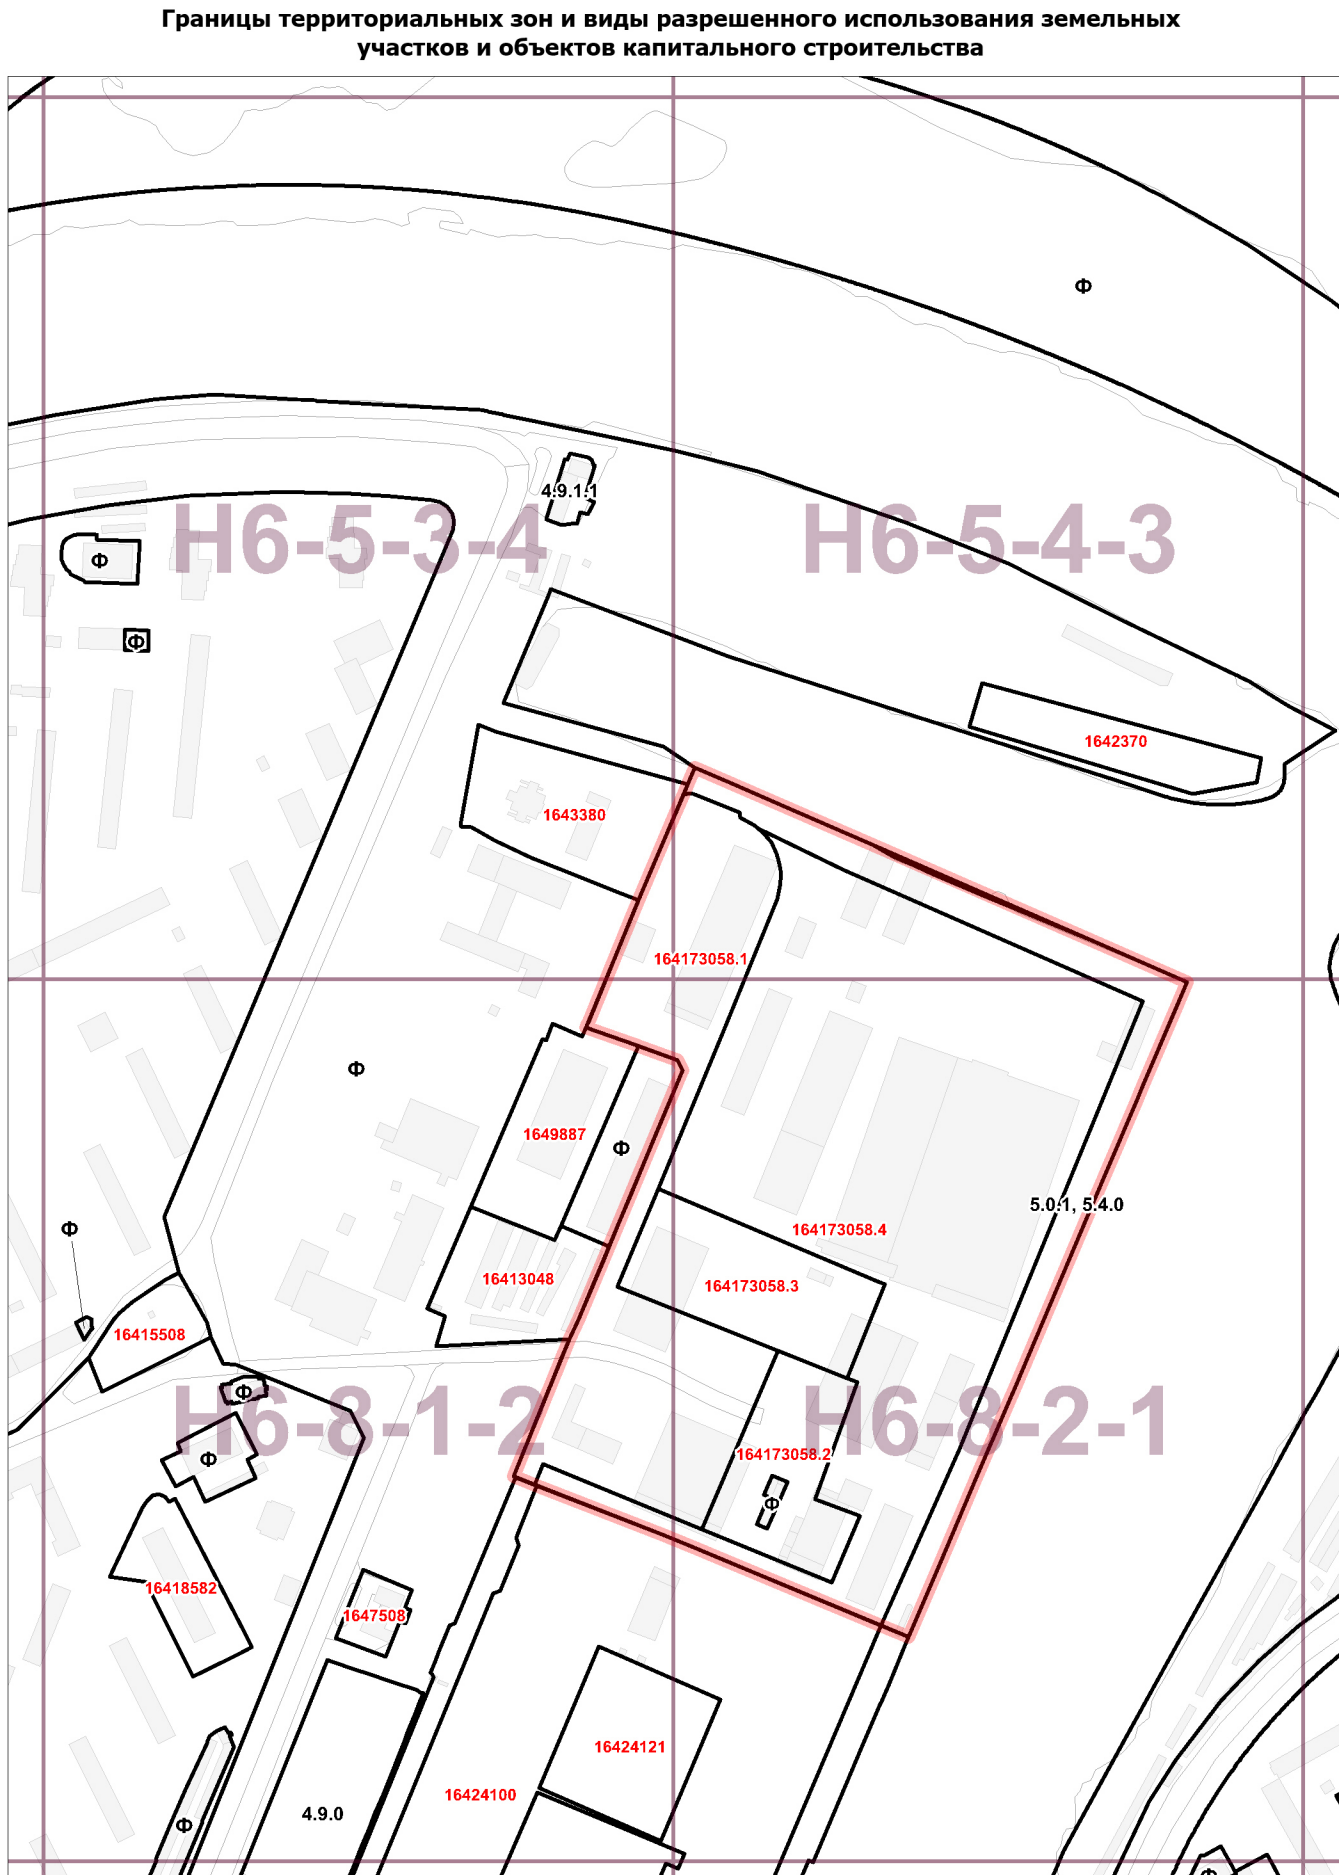

|                                          |   |
|------------------------------------------|---|
| Территориальная зона                     | 164173058.1   |
| Основные виды разрешенного использования | - Размещение объектов капитального строительства в целях извлечения прибыли на основании торговой, банковской и иной предпринимательской деятельности. Содержание данного вида разрешенного использования включает в себя содержание видов разрешенного использования с кодами 4.1.0, 4.2.0, 4.3.0, 4.4.0, 4.5.0, 4.6.0 (№№27-32), 4.8.0(№36), 4.9.0. (№64), 4.10.0 (№38) (4.0.0);<br>- Размещение объектов капитального строительства в целях обеспечения удовлетворения бытовых, социальных и духовных потребностей человека. Содержание данного вида разрешенного использования включает в себя содержание видов разрешенного использования с кодами 3.1.2, 3.1.3, 3.2.1, 3.2.2, 3.2.3, 3.2.4, 3.3.0, 3.4.0, (№3-10), 3.5.1.0, 3.5.2.0, 3.6.1, 3.6.2, 3.6.3, 3.7.1, 3.7.2, 3.8.1, 3.8.2, 3.8.3, 3.9.2, 3.10.1.0, 3.10.2.0 (№№13-25) (3.0.0);<br>- Размещение объектов капитального строительства в качестве спортивных клубов, спортивных залов, бассейнов, физкультурно-оздоровительных комплексов, фитнес-центров (5.1.2);<br>- Размещение отдельно стоящих и пристроенных гаражей, в том числе подземных, предназначенных для хранения личного автотранспорта граждан, с возможностью размещения автомобильных моек (2.7.1.0);<br>- Размещение постоянных или временных гаражей с несколькими стояночными местами, стоянок (парковок), гаражей, в том числе многоярусных, не указанных в коде 2.7.1.0 (№58) (4.9.0);<br>- Размещение объектов улично-дорожной сети: проездов, площадей, автомобильных дорог и пешеходных тротуаров, пешеходных переходов, набережных, искусственных сооружений, велодорожек и объектов велотранспортной инфраструктуры (12.0.2);<br>Размещение объектов капитального строительства в целях обеспечения физических и юридических лиц коммунальными услугами, в частности: поставки воды, тепла, электричества, газа, предоставления услуг связи, отвода канализационных стоков, очистки и уборки объектов недвижимости (котельных, водозаборов, очистных сооружений, насосных станций, газопроводов, линий электропередач, трансформаторных подстанций, газопроводов, линий связи, телефонных станций, канализаций, стоянок, гаражей и мастерских для обслуживания уборочной и аварийной техники) (3.1.1) |
| Условно разрешенные виды использования   | не установлены   |
| Вспомогательные виды                     |   |
| Максимальный процент застройки (%)       | 57   |
| Высота застройки (м)                     | 25-50   |
| Плотность застройки (тыс.кв.м/га)        |   |
| Иные показатели                          | Общая площадь multifunctional центра – 26 000 кв.м, в т.ч. подземный гараж-стоянка на 300 м/м.<br>Общая площадь офисно-делового центра – 10 800 кв.м.<br>Общая площадь гаража на 630 м/м – 23 500 кв.м.   |

|                                          |   |
|------------------------------------------|---|
| Территориальная зона                     | 164173058.2   |
| Основные виды разрешенного использования | - Размещение гостиниц, а также иных зданий, используемых с целью извлечения предпринимательской выгоды из предоставления жилищного помещения для временного проживания в них (за исключением хостелов и общежитий) (4.7.1);<br>- Размещение объектов капитального строительства в целях извлечения прибыли на основании торговой, банковской и иной предпринимательской деятельности. Содержание данного вида разрешенного использования включает в себя содержание видов разрешенного использования с кодами 4.1.0, 4.2.0, 4.3.0, 4.4.0, 4.5.0, 4.6.0 (№№27-32), 4.8.0(№36), 4.9.0. (№64), 4.10.0 (№38) (4.0.0);<br>- Размещение объектов капитального строительства в качестве спортивных клубов, спортивных залов, бассейнов, физкультурно-оздоровительных комплексов, фитнес-центров (5.1.2);<br>- Размещение объектов улично-дорожной сети: проездов, площадей, автомобильных дорог и пешеходных тротуаров, пешеходных переходов, набережных, искусственных сооружений, велодорожек и объектов велотранспортной инфраструктуры (12.0.2);<br>Размещение объектов капитального строительства в целях обеспечения физических и юридических лиц коммунальными услугами, в частности: поставки воды, тепла, электричества, газа, предоставления услуг связи, отвода канализационных стоков, очистки и уборки объектов недвижимости (котельных, водозаборов, очистных сооружений, насосных станций, газопроводов, линий электропередач, трансформаторных подстанций, газопроводов, линий связи, телефонных станций, канализаций, стоянок, гаражей и мастерских для обслуживания уборочной и аварийной техники) (3.1.1) |
| Условно разрешенные виды использования   | не установлены   |
| Вспомогательные виды                     |   |
| Максимальный процент застройки (%)       | 25   |
| Высота застройки (м)                     | 65   |
| Плотность застройки (тыс.кв.м/га)        |   |
| Иные показатели                          | Общая площадь гостиницы на 280 мест – 22 000 кв.м, в том числе подземный гараж-стоянка на 50 м/м.   |

|                                          |   |
|------------------------------------------|---|
| Территориальная зона                     | 164173058.3   |
| Основные виды разрешенного использования | - Размещение объектов капитального строительства в целях извлечения прибыли на основании торговой, банковской и иной предпринимательской деятельности. Содержание данного вида разрешенного использования включает в себя содержание видов разрешенного использования с кодами 4.1.0, 4.2.0, 4.3.0, 4.4.0, 4.5.0, 4.6.0 (№№27-32), 4.8.0(№36), 4.9.0. (№64), 4.10.0 (№38) (4.0.0);<br>- Размещение объектов капитального строительства в целях обеспечения удовлетворения бытовых, социальных и духовных потребностей человека. Содержание данного вида разрешенного использования включает в себя содержание видов разрешенного использования с кодами 3.1.2, 3.1.3, 3.2.1, 3.2.2, 3.2.3, 3.2.4, 3.3.0, 3.4.0, (№3-10), 3.5.1.0, 3.5.2.0, 3.6.1, 3.6.2, 3.6.3, 3.7.1, 3.7.2, 3.8.1, 3.8.2, 3.8.3, 3.9.2, 3.10.1.0, 3.10.2.0 (№№13-25) (3.0.0);<br>- Размещение объектов капитального строительства в качестве спортивных клубов, спортивных залов, бассейнов, физкультурно-оздоровительных комплексов, фитнес-центров (5.1.2);<br>- Размещение объектов улично-дорожной сети: проездов, площадей, автомобильных дорог и пешеходных тротуаров, пешеходных переходов, набережных, искусственных сооружений, велодорожек и объектов велотранспортной инфраструктуры (12.0.2);<br>- Размещение объектов капитального строительства в целях обеспечения физических и юридических лиц коммунальными услугами, в частности: поставки воды, тепла, электричества, газа, предоставления услуг связи, отвода канализационных стоков, очистки и уборки объектов недвижимости (котельных, водозаборов, очистных сооружений, насосных станций, газопроводов, линий электропередач, трансформаторных подстанций, газопроводов, линий связи, телефонных станций, канализаций, стоянок, гаражей и мастерских для обслуживания уборочной и аварийной техники) (3.1.1) |
| Условно разрешенные виды использования   | не установлены   |
| Вспомогательные виды                     |   |
| Максимальный процент застройки (%)       | 25   |
| Высота застройки (м)                     | 50   |
| Плотность застройки (тыс.кв.м/га)        |   |
| Иные показатели                          | Общая площадь офисно-делового центра – 29 200 кв.м, в том числе подземный гараж-стоянка на 200 м/м.   |

|                                          |   |
|------------------------------------------|---|
| Территориальная зона                     | 164173058.4   |
| Основные виды разрешенного использования | - Размещение жилых домов, предназначенных для разделения на квартиры, каждая из которых пригодна для постоянного проживания (жилищные дома высотой девять и выше этажей, включая подземные, разделенных на двадцать и более квартир); благоустройство и озеленение придомовых территорий; обустройство спортивных и детских площадок, хозяйственных площадок; размещение подземных гаражей и наземных автостоянок, размещение объектов обслуживания жилой застройки во встроенных, пристроенных и встроенно-пристроенных помещениях многоквартирного дома в отдельных помещениях дома, если площадь таких помещений в многоквартирном доме не составляет более 15% от общей площади дома (2.6.0);<br>- Размещение объектов капитального строительства, предназначенных для просвещения, дошкольного, начального и среднего общего образования (детские ясли, детские сады, школы, школы-интернаты, лицеи, гимназии, художественные, музыкальные школы, образовательные кружки и иные организации, осуществляющие деятельность по воспитанию, образованию и просвещению) (3.5.1.0);<br>- Размещение объектов капитального строительства в целях извлечения прибыли на основании торговой, банковской и иной предпринимательской деятельности. Содержание данного вида разрешенного использования включает в себя содержание видов разрешенного использования с кодами 4.1.0, 4.2.0, 4.3.0, 4.4.0, 4.5.0, 4.6.0 (№№27-32), 4.8.0(№36), 4.9.0. (№64), 4.10.0 (№38) (4.0.0);<br>- Размещение объектов улично-дорожной сети: проездов, площадей, автомобильных дорог и пешеходных тротуаров, пешеходных переходов, набережных, искусственных сооружений, велодорожек и объектов велотранспортной инфраструктуры (12.0.2);<br>- Размещение объектов капитального строительства в целях обеспечения физических и юридических лиц коммунальными услугами, в частности: поставки воды, тепла, электричества, газа, предоставления услуг связи, отвода канализационных стоков, очистки и уборки объектов недвижимости (котельных, водозаборов, очистных сооружений, насосных станций, газопроводов, линий электропередач, трансформаторных подстанций, газопроводов, линий связи, телефонных станций, канализаций, стоянок, гаражей и мастерских для обслуживания уборочной и аварийной техники) (3.1.1) |
| Условно разрешенные виды использования   | не установлены   |
| Вспомогательные виды                     |   |
| Максимальный процент застройки (%)       | 12-20   |
| Высота застройки (м)                     | 25-65   |
| Плотность застройки (тыс.кв.м/га)        |   |
| Иные показатели                          | Общая площадь Центра образования на 570 мест – 12 000 кв.м.<br>Общая площадь многоквартирных жилых домов – 153 200 кв.м.<br>Подземный гараж-стоянка на 560 м/м.   |

Условные обозначения:

границы территориальной зоны или подзоны территориальной зоны

значения, установленные для территориальной зоны или подзоны территориальной зоны, в границах которой они указаны, в части:

10 максимальной плотности застройки земельных участков (тыс.кв.м/га)  
25 максимальной высоты застройки земельных участков (м)  
80 максимальной застроенности земельных участков (%)

обозначение территориальной зоны или подзоны территориальной зоны для которой установлены значения максимальной плотности застройки и(или) максимальной высоты застройки и(или) максимальной застроенности земельных участков, равные фактическим значениям перечисленных параметров

обозначение территорий, для которых градостроительный регламент правилами землепользования и застройки не устанавливается

номер территориальной зоны, предельные параметры разрешенного строительства, реконструкции объектов капитального строительства для которой приведены в разделе 2

Условные обозначения:

границы территориальной зоны

коды основных видов разрешенного использования земельных участков и объектов капитального строительства, установленные для территориальной зоны, в границах которой они указаны

обозначения территориальных зон сохраняемого землепользования

обозначение территорий, для которых градостроительный регламент правилами землепользования и застройки не устанавливается

номер территориальной зоны, виды разрешенного использования земельных участков и объектов капитального строительства для которой приведены в разделе 2

номер территориальной зоны, коды видов разрешенного использования земельных участков и объектов капитального строительства для которой приведены в разделе 3

граница разработки проекта внесения изменений в Правила землепользования и застройки города Москвы

границы административных округов города Москвы

границы районов города Москвы

железные дороги

топографическая основа

существующая застройка

улицы

наименование основных улиц

ф - земельные участки в границах территориальных зон сохраняемого землепользования, для которых устанавливаются виды разрешенного использования земельных участков и объектов капитального строительства, сведения о которых содержатся в Едином государственном реестре недвижимости (ЕГРН);  
4.9.1.1. Размещение автозаправочных станций (бензиновых, газовых);  
размещение магазинов сопутствующей торговли, зданий для организации общественного питания в качестве объектов придорожного сервиса  
4.9.0- Размещение постоянных или временных гаражей с несколькими стояночными местами, стоянок (парковок), гаражей, в том числе многоярусных, не указанных в коде 2.7.1.0 (№58)